


Szoba + hozzá csatlakozó mellék helyiség hívó rendszer kialakítása nővérjelenlét jelzéssel.

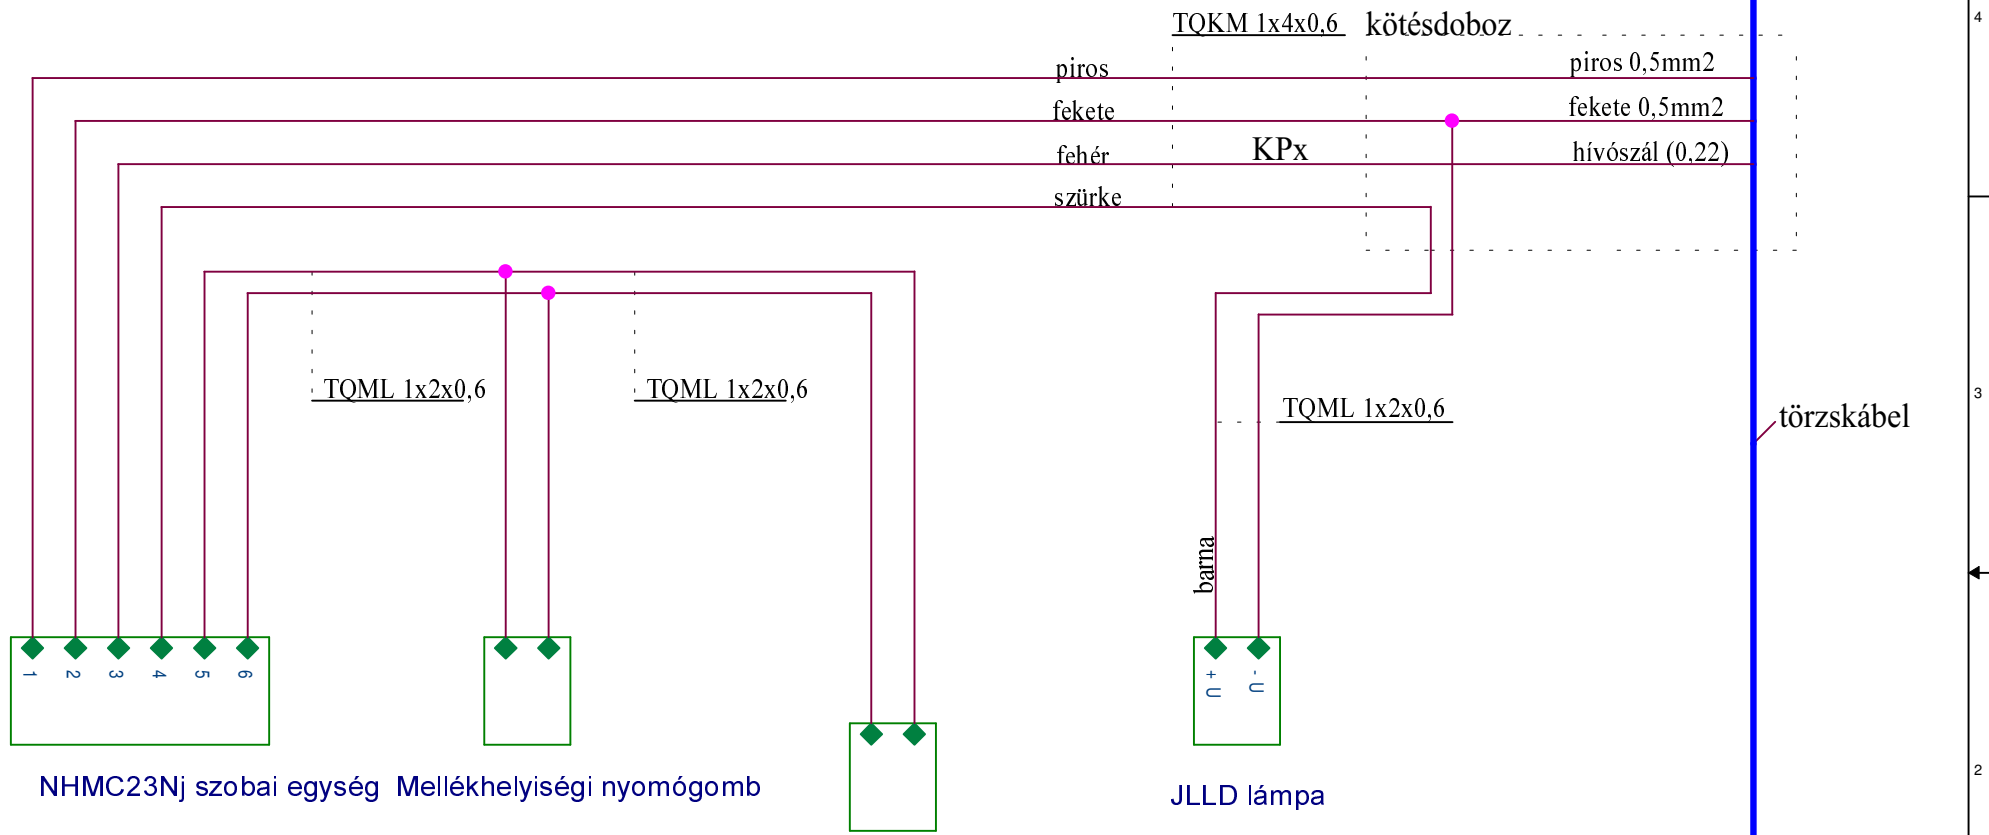

Megjegyzés:

KPx - a nővérhívó központ megfelelő csatornájára kell csatlakoztatni.

A szobai egység (5)(6) sorkapcsára párhuzamosított hívógombok a központon közös azonosítóval (hívószámmal) jelennek meg.

A hívószál törzskábelben lévő színezése értelemszerűen kötésdobozonként más és más lesz egy azon kábelben belül.

A kötésdobozban forrasztott kötéseknek kell alkalmazni!

A központonban a törzskábel 0,5mm2 piros eret a rendszer +UT-ra kell kötni, a fekete 0,5mm2 eret pedig a -UT-ra.

Title Lakószoba nővérhívó vezetékézése egy mellék helyiséggel		
Size A	Document Number szoba lh 1mh.DSN - SZOBA_VEZ	Rev 1
Date: Monday, July 12, 2004	Sheet 2	of 6