


Szoba (2 ágyas) + hozzá csatlakozó mellékhelyiség  
hívó rendszer kialakítása.

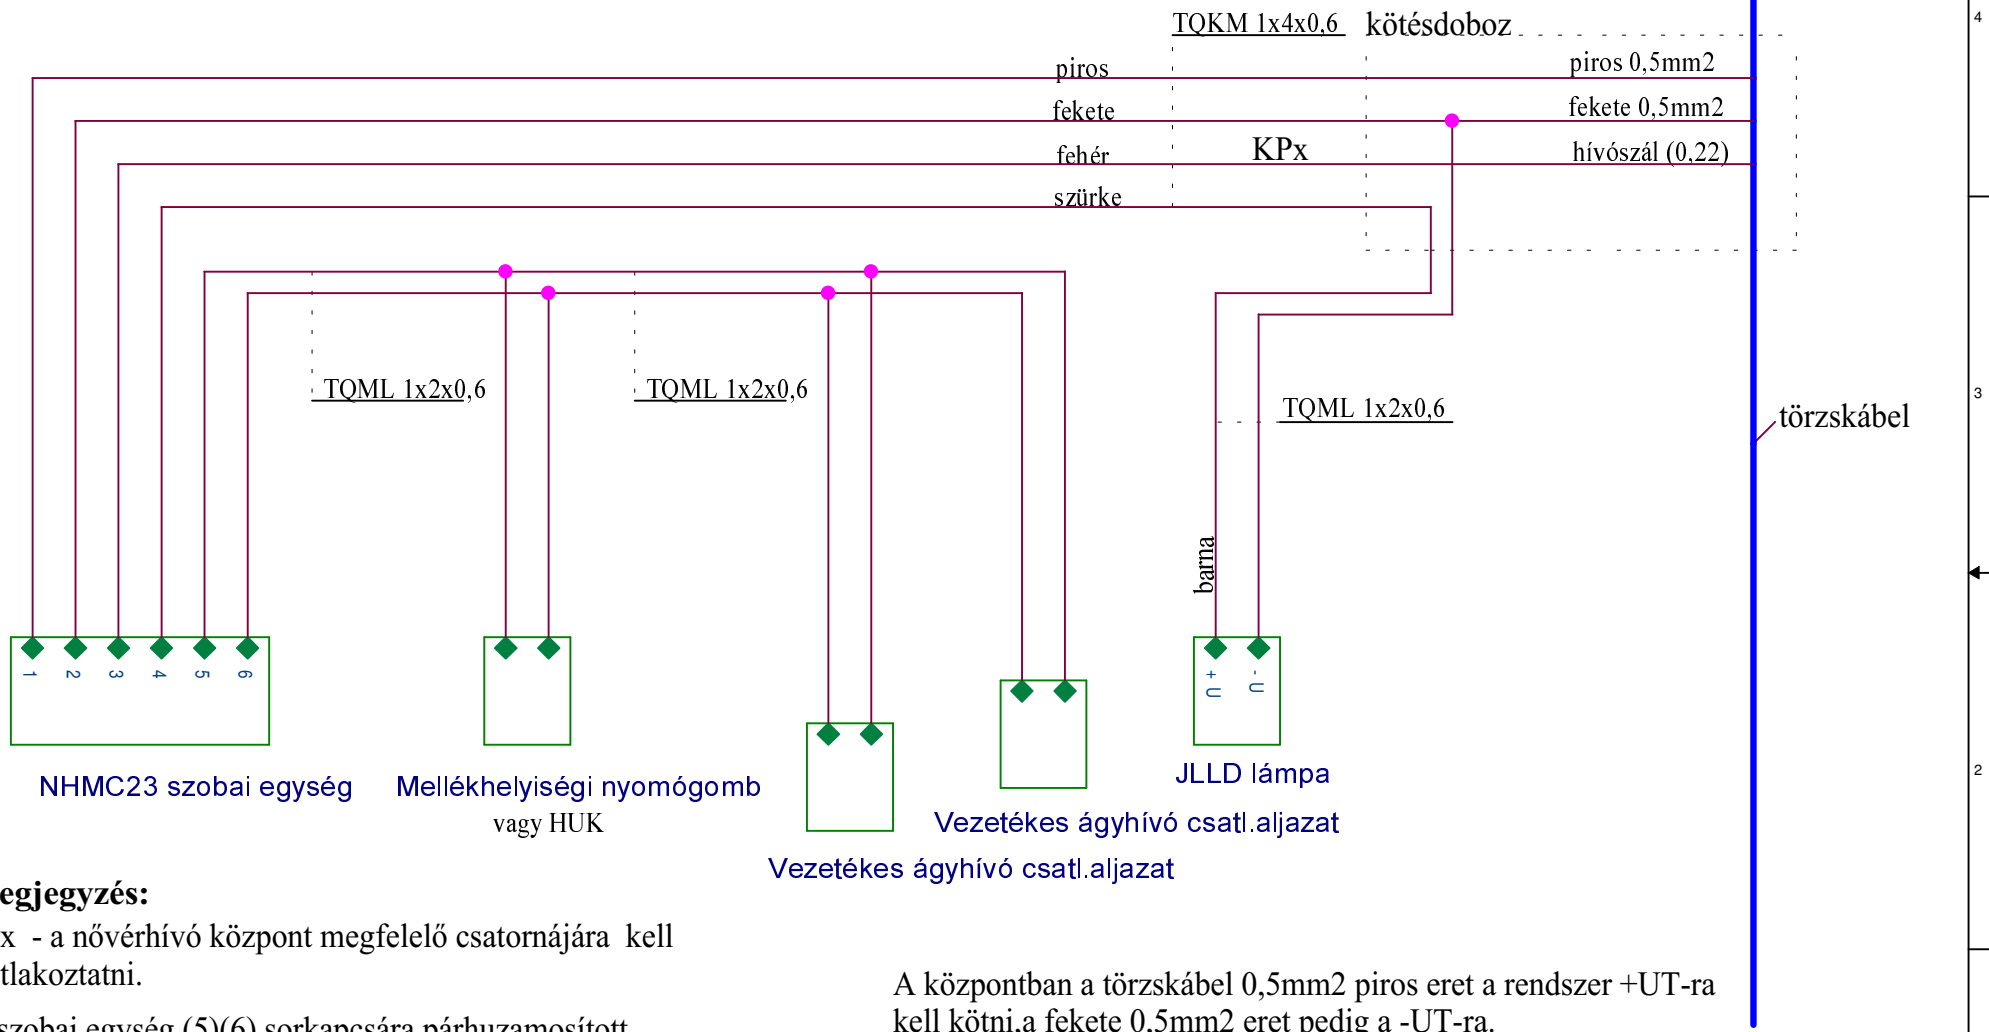

**Megjegyzés:**

KPx - a nővérhívó központ megfelelő csatornájára kell csatlakoztatni.

A szobai egység (5)(6) sorkapcsára párhuzamosított hívógombok a központon közös azonosítóval (hívószámmal) jelennek meg.

A hívószál törzskábelben lévő színezése értelemszerűen kötésdobozonként más és más lesz egy azon kábelben belül.

A kötésdobozban forrasztott kötéseket kell alkalmazni!

A központban a törzskábel 0,5mm2 piros erez a rendszer +UT-ra kell kötni, a fekete 0,5mm2 erez pedig a -UT-ra.

Friday, July 31, 2009		
Title Szoba nővérhívó vezetékéze egy mellékhelyiséggel		
Size A	Document Number szoba2H1MH.DSN - SZOBA_VEZ	Rev 1
Date: Monday, July 12, 2004	Sheet 2	of 6