


A

B

C

D

4

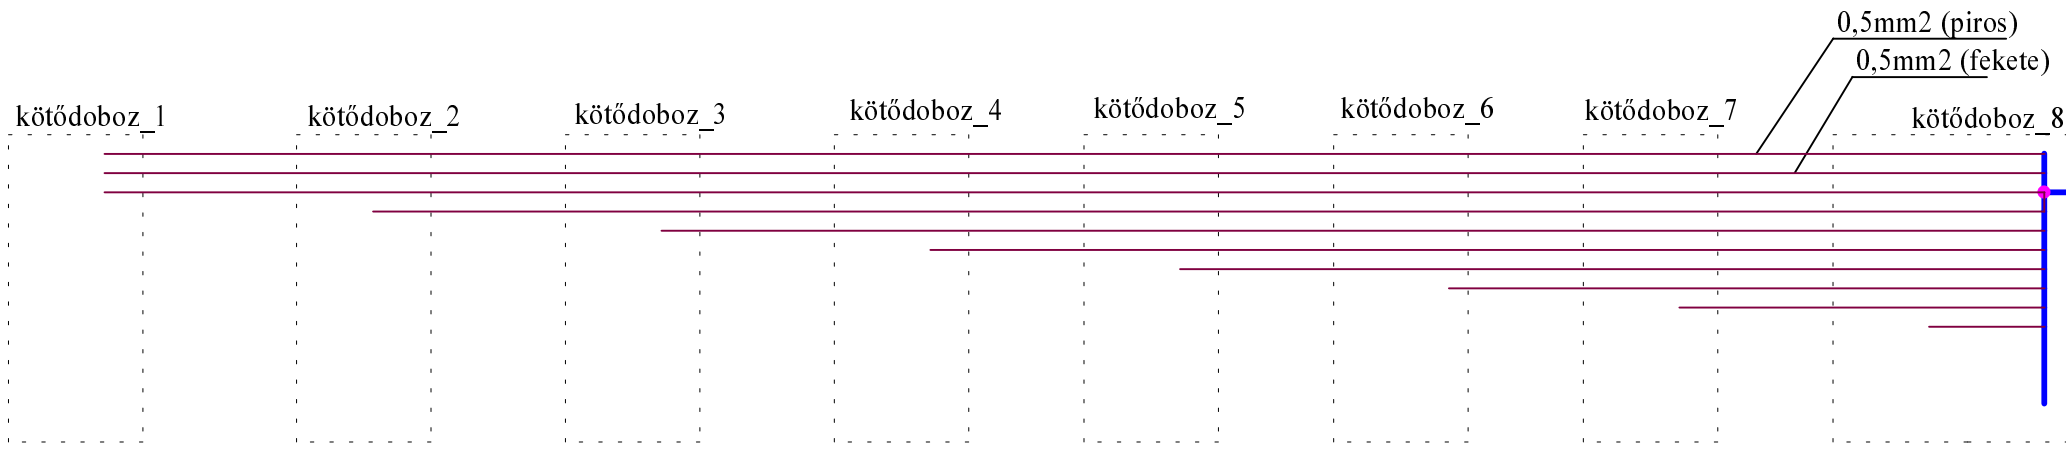

A kötdobozba történő egyéb vezetékcsatlakozásokat az átláthatóság érdekében nem tüntettük fel.

A hívóhelyektől induló azonosító ereket célszerű 8-as csoportokba összevonni, és úgy vinni a nővérhívó központba.

2

E

4

Nóvérhívó központ felé




2x0,5mm²+8x0,22 vagyonvédelmi vezeték
(riasztókábel)

3



2

 

Title
Size B
Date

title
EHJ rendszer törzskábel kialakítása

size B Document Number
törzskabel3.DSN - TORZS_KABEL

Rev
1

date: Tuesday, July 13, 2004 Sheet 4 of 6
E