


ELVI VEZETÉKEZÉSI TERV

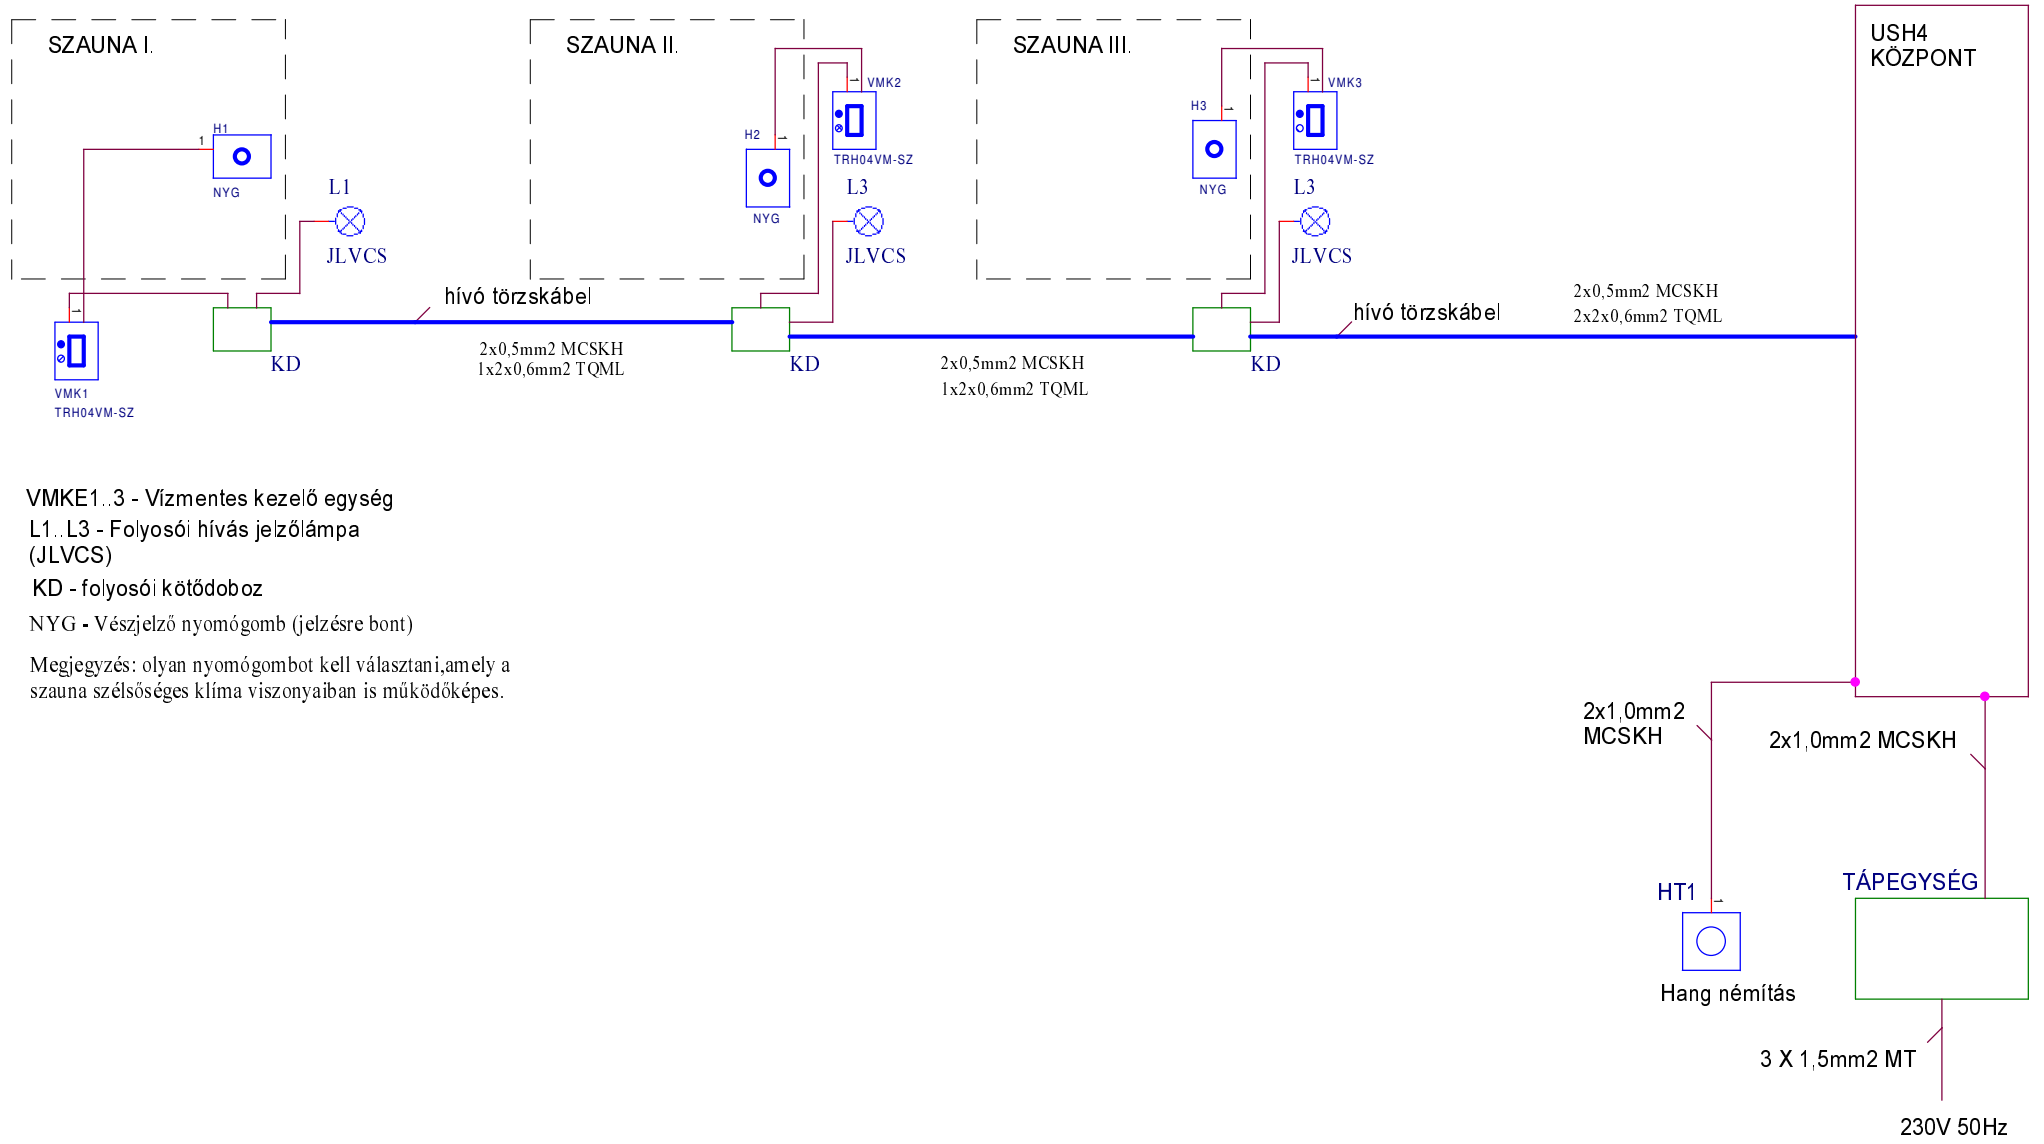

VMKE1..3 - Vízmentes kezelő egység
L1..L3 - Folyosói hívás jelzőlámpa (JLVCS)
KD - folyosói kötődoboz
NYG - Vészjelző nyomógomb (jelzésre bont)
 Megjegyzés: olyan nyomógombot kell választani, amely a szauna szélsőséges klíma viszonyaiban is működőképes.

Sunday, September 09, 2007		
Title USH4 hívásjelző elvi vezetékezési terv		
Size B	Document Number USH4_VEZETÉKEZÉSE.DSN - rendszer	Rev 1
Date: Wednesday, November 10, 2004	Sheet 1 of	6